

Agenzia del Territorio
CATASTO FABBRICATI
Ufficio Provinciale di
Aosta

Dichiarazione protocollo n. AO0118724 del 07/08/2008

Planimetria di u.i.u. in Comune di Aosta

Corso Lancieri Di Aosta

civ.

Identificativi Catastali:

Sezione:

Foglio: 34

Particella: 335

Subalterno: 232

Compilata da:
Pallu Serafino


Iscritto all'albo:
Ingegneri

Prov. Aosta

N. 204


Scheda n. 1

Scala 1:200

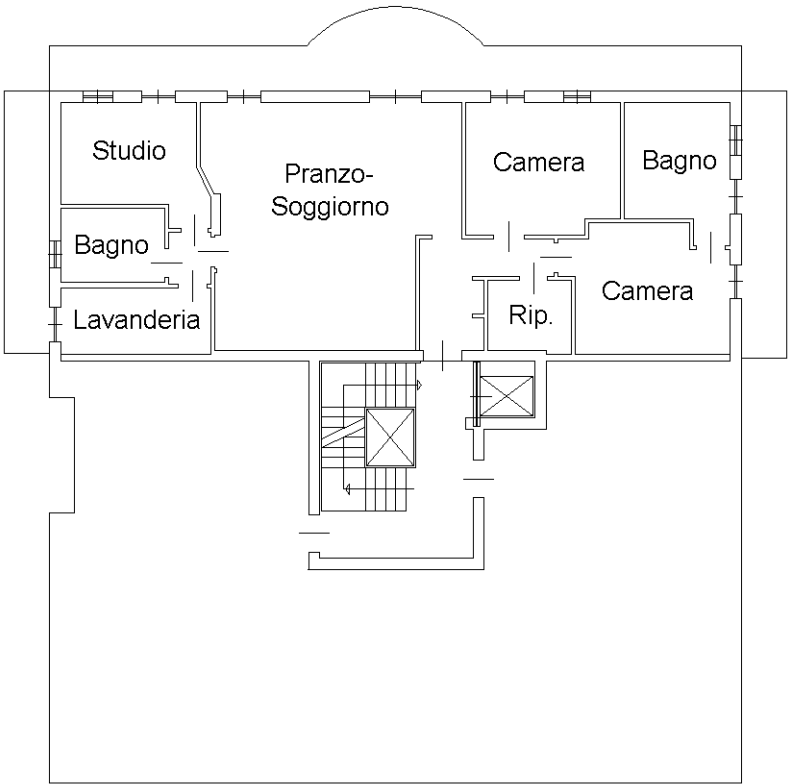

PIANO TERZO

H.= 260 cm

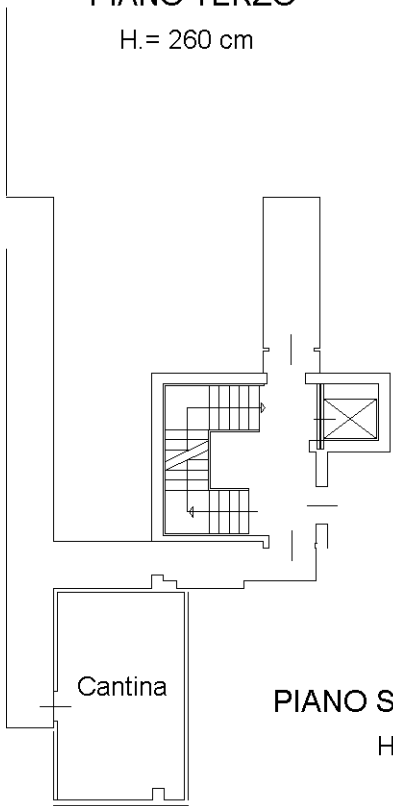

PIANO SOTTERRANEO

H.= 280 cm



Ultima planimetria in atti