


BAR "De La Vallée"

Piano Terra

LEGENDA

	presa biadente
	presa biadente
	presa telefonica
	interruttore a rell
	interruttore
	plattano e soffitto
	Quadro e Centralino
	punta termocosto ambiente
	punta luce a parete (applique)
	deviatore
	punta luce
	zucconia numero ingresso
	scand
	aspiratore
	senore presenza
	lampada auton. luce emerg.
	interruttore con Led
	invertitore
	forat
	presa CEE interbloccata
	interruttore a tirante
	proiettore
	presa CEE con traf. di sicurezza
	armatura a tubo fluorescente

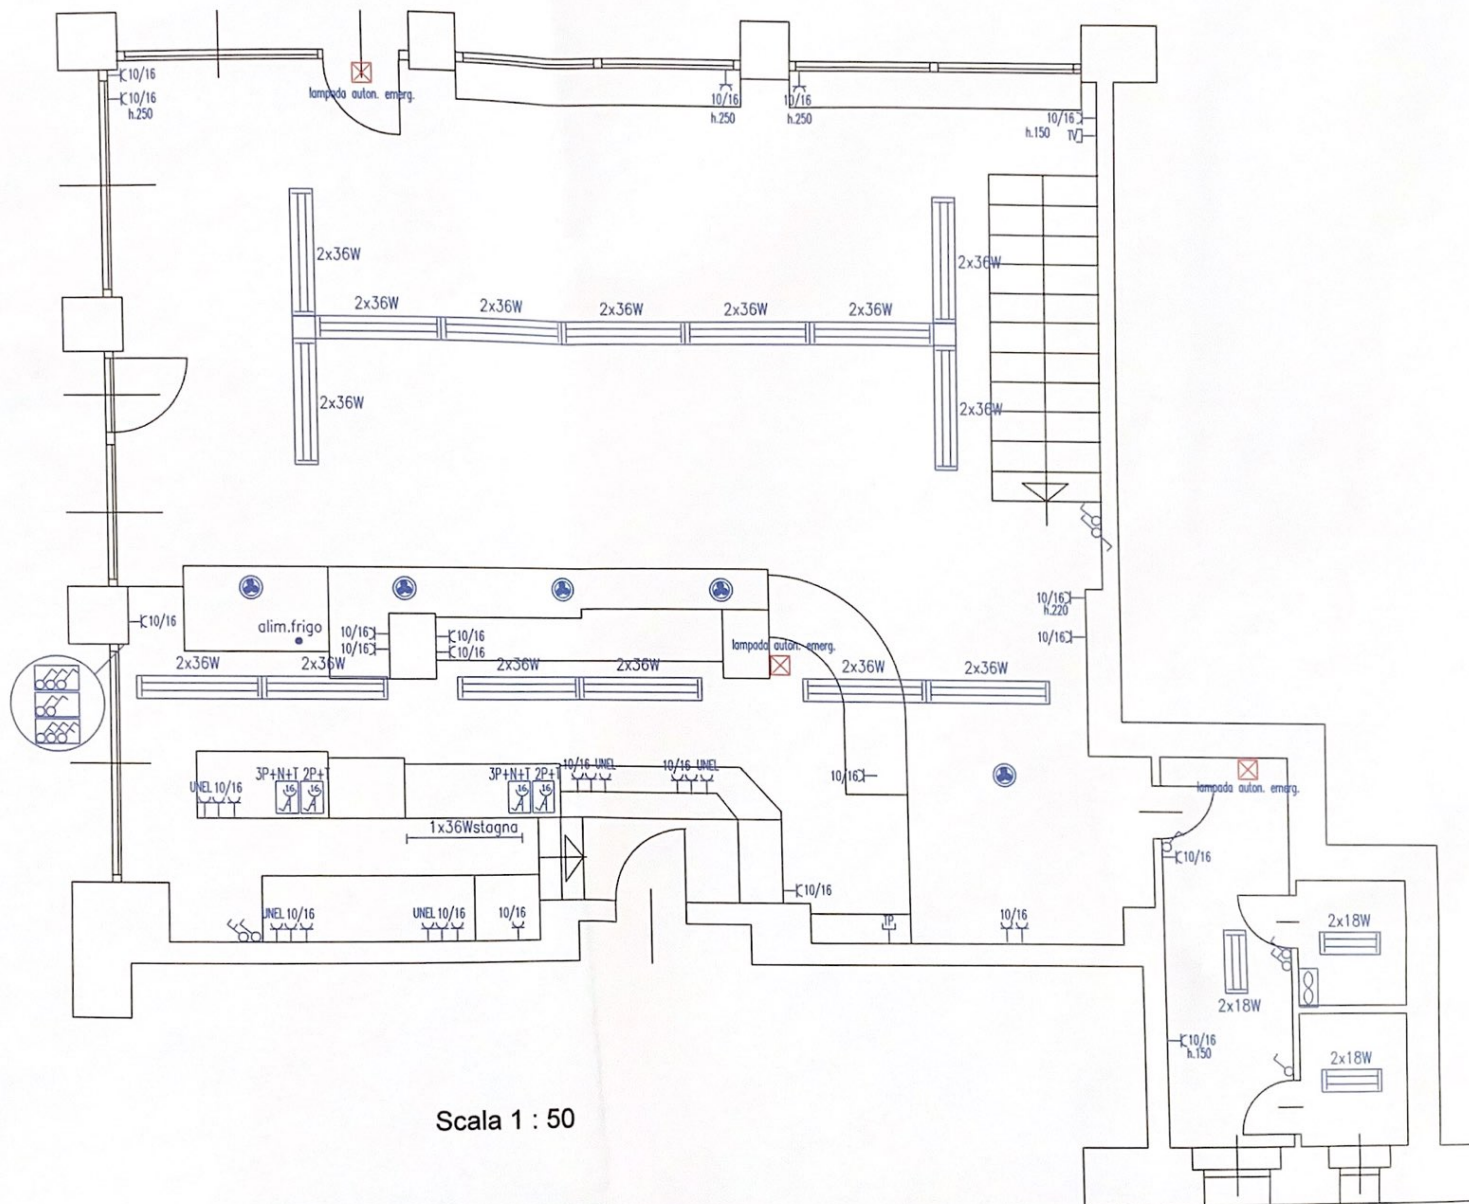

Scala 1 : 50