

**Agenzia delle Entrate
CATASTO FABBRICATI
Ufficio Provinciale di
Aosta**

Dichiarazione protocollo n. AO0101315 del 27/08/2014

Planimetria di u.i.u. in Comune di Aosta

Via Mont Velant

civ.

Identificativi Catastali:

Sezione:

Foglio: 60

Particella: 366

Subalterno: 14

Compilata da:

Vigna Sandro

Iscritto all'albo:

Geometri


Prov. Aosta

N. 697

Scheda n. 1

Scala 1:200


Piano Interrato

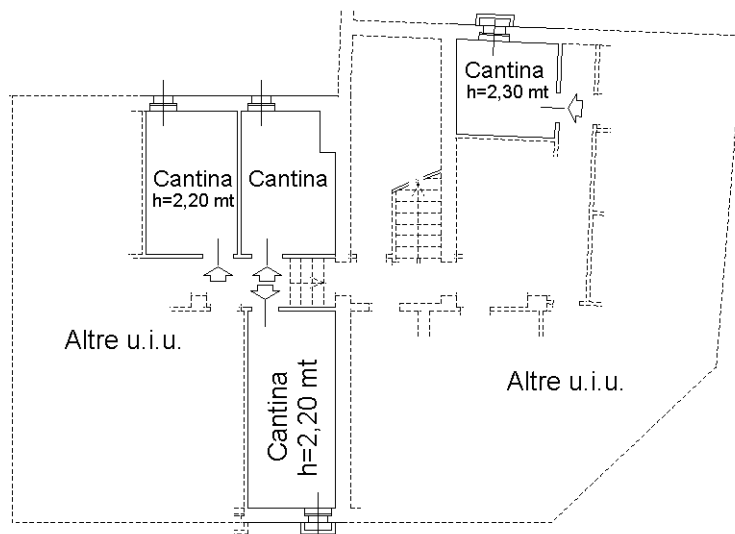

Mapp.318

Mapp.340

**Piano Terra
h= 4,35 mt**

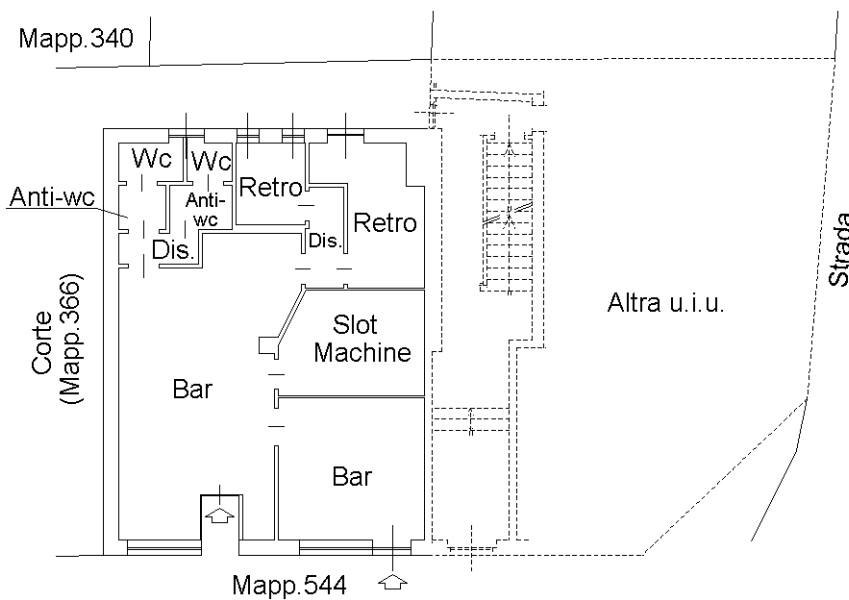

Mapp.544



Ultima planimetria in atti